


# CGK

parter lokal użytkowy 1

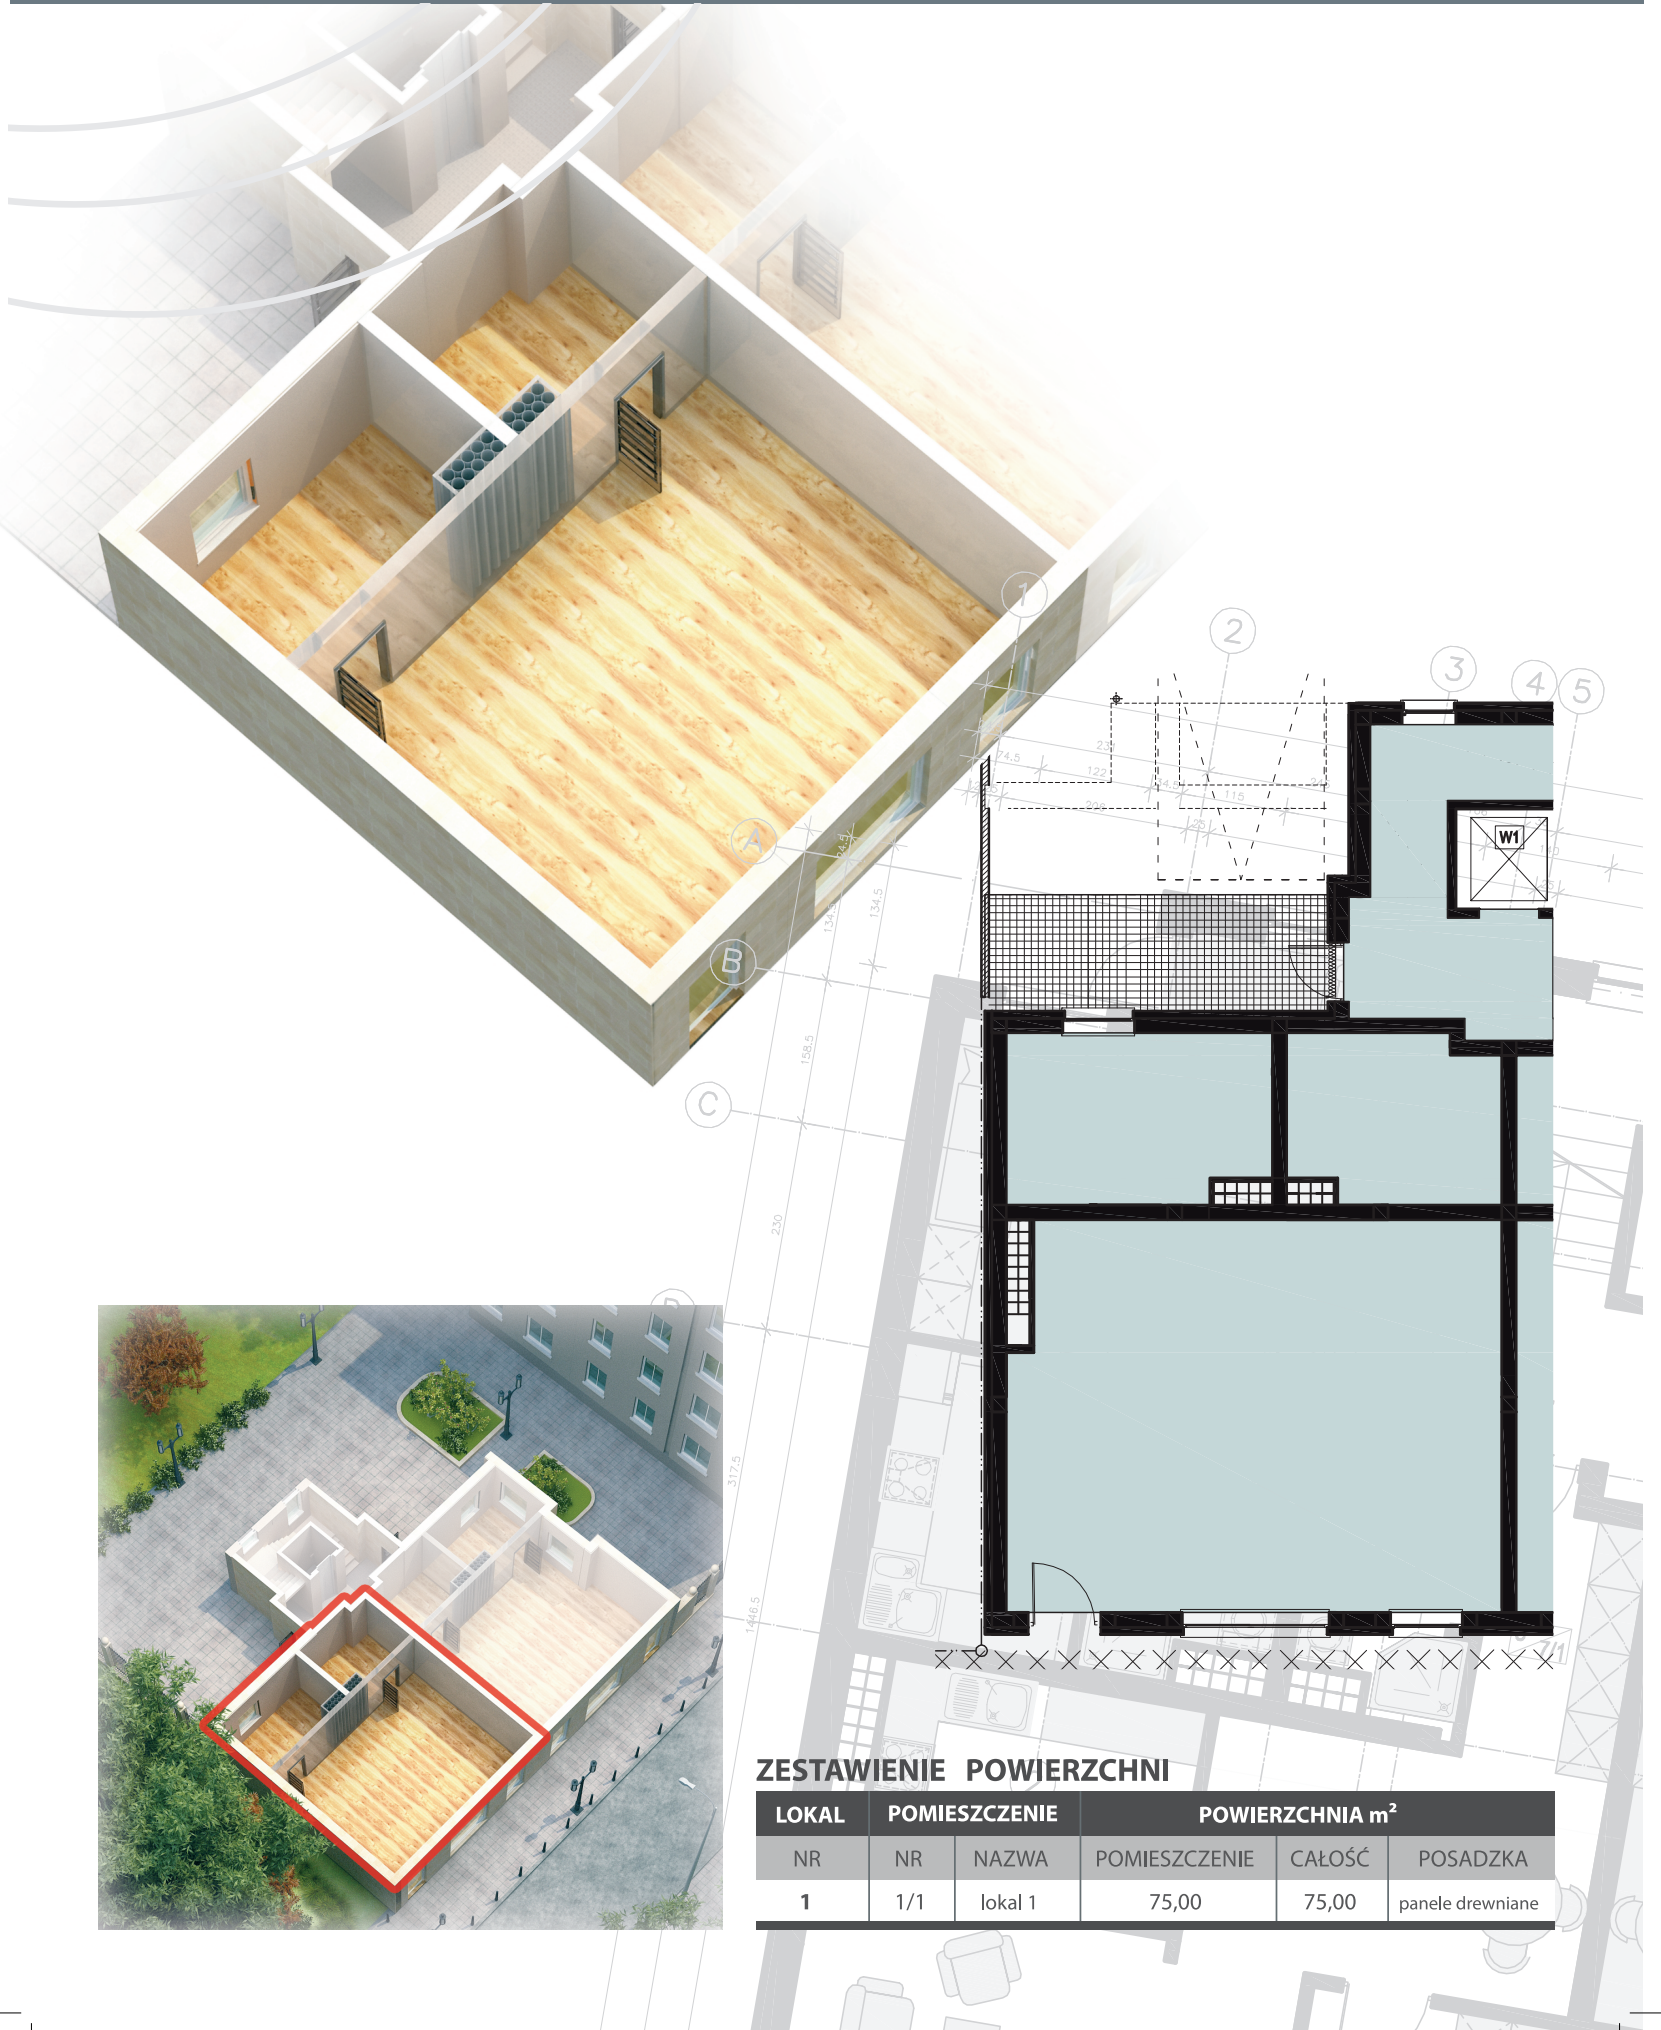

### ZESTAWIENIE POWIERZCHNI

LOKAL		POMIESZCZENIE		POWIERZCHNIA m <sup>2</sup>	
NR	NR	NAZWA	POMIESZCZENIE	CAŁOŚĆ	POSADZKA
1	1/1	lokal 1	75,00	75,00	panele drewniane