
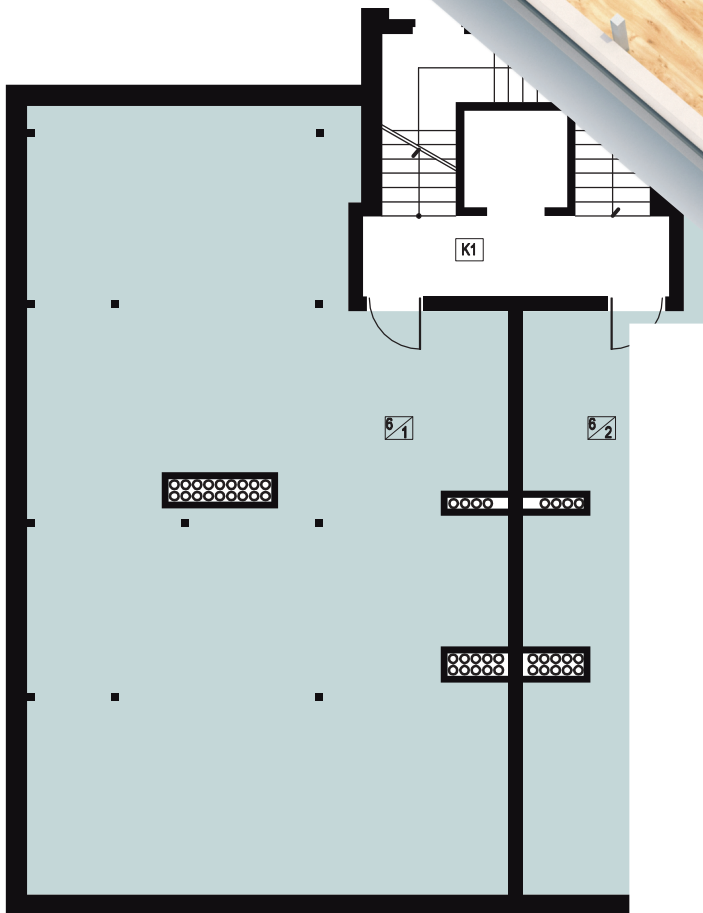


# CGK

## Poddasze lokal 1

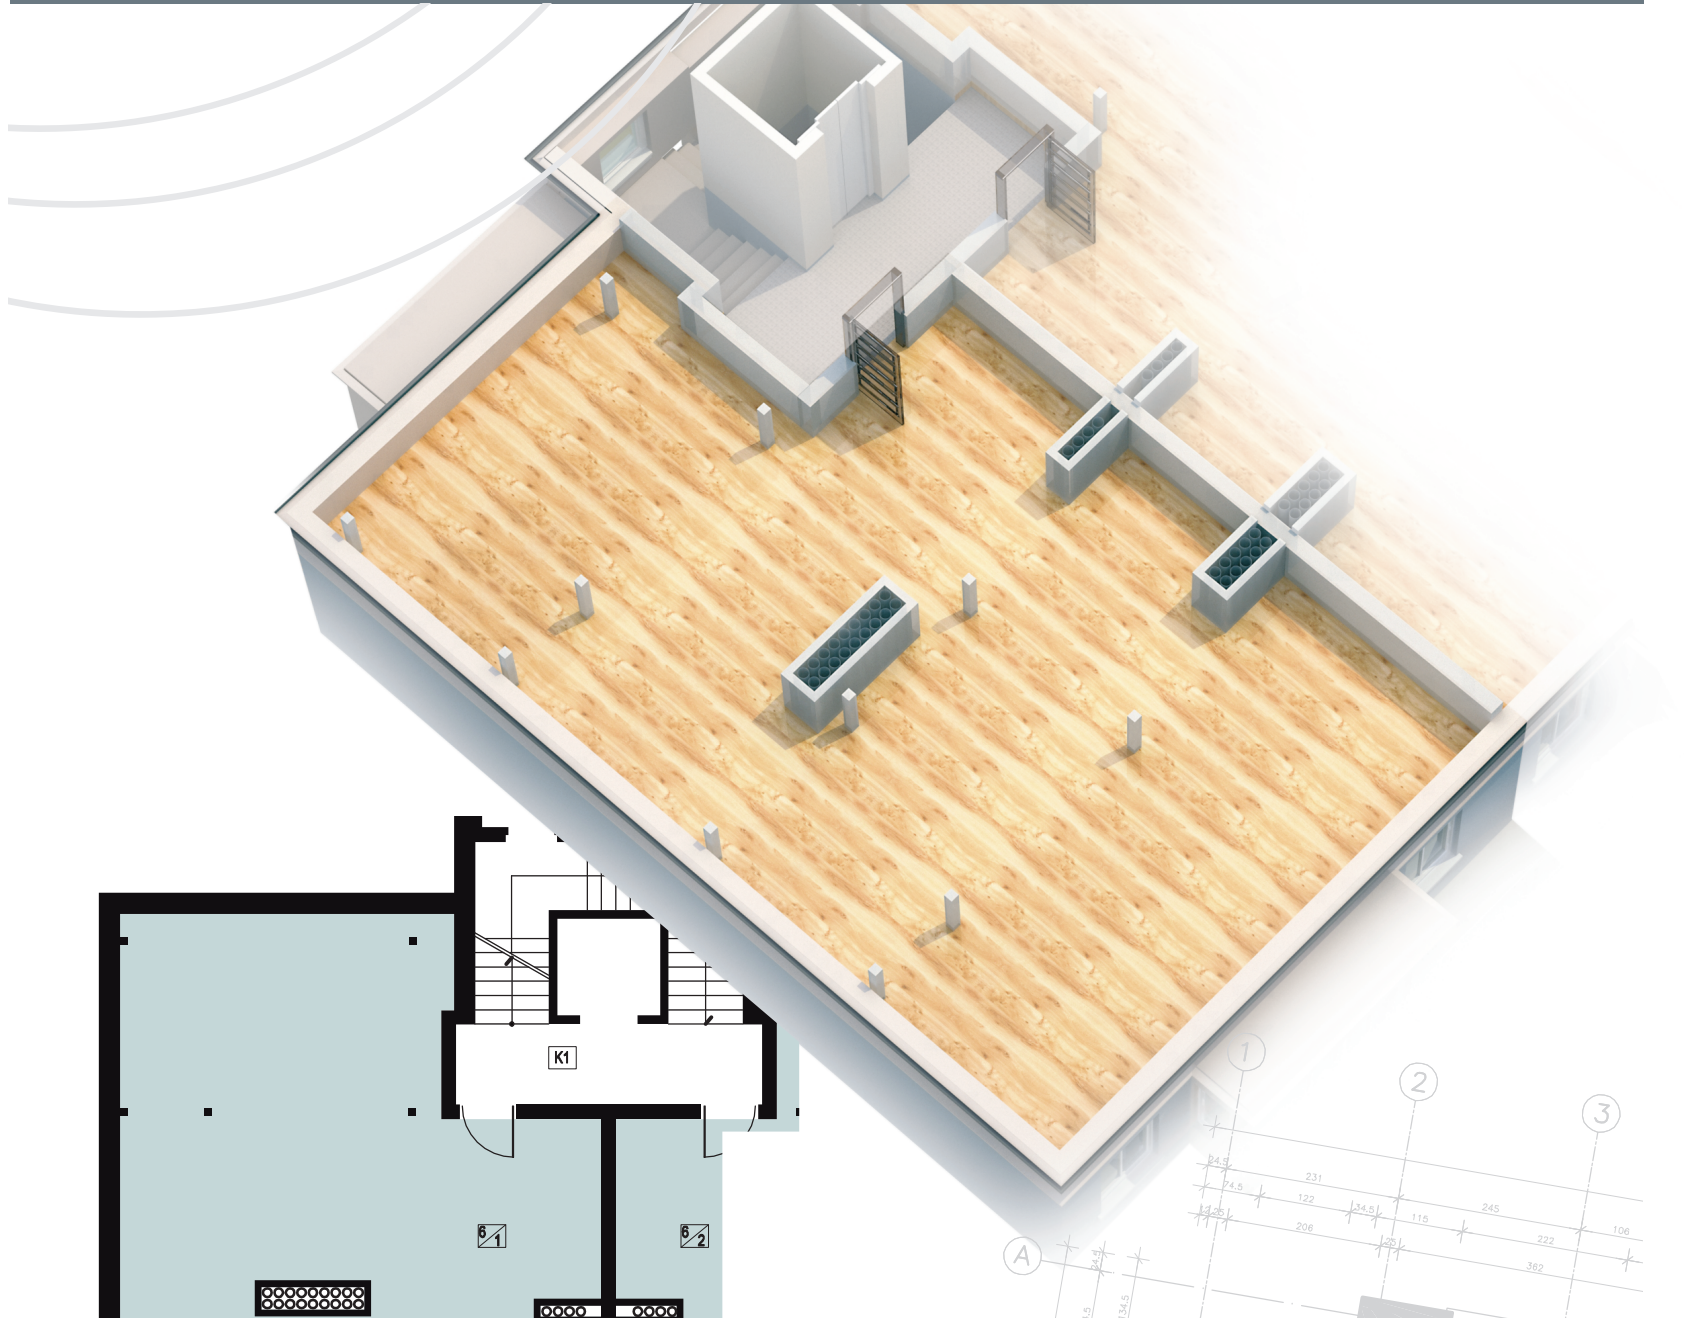

### ZESTAWIENIE POWIERZCHNI

LOKAL	POMIESZCZENIE		POWIERZCHNIA m <sup>2</sup>		
NR	NR	NAZWA	POMIESZCZENIE	CAŁOŚĆ	POSADZKA
1	6/1	strych 1	107,45	107,45	panele drewniane