
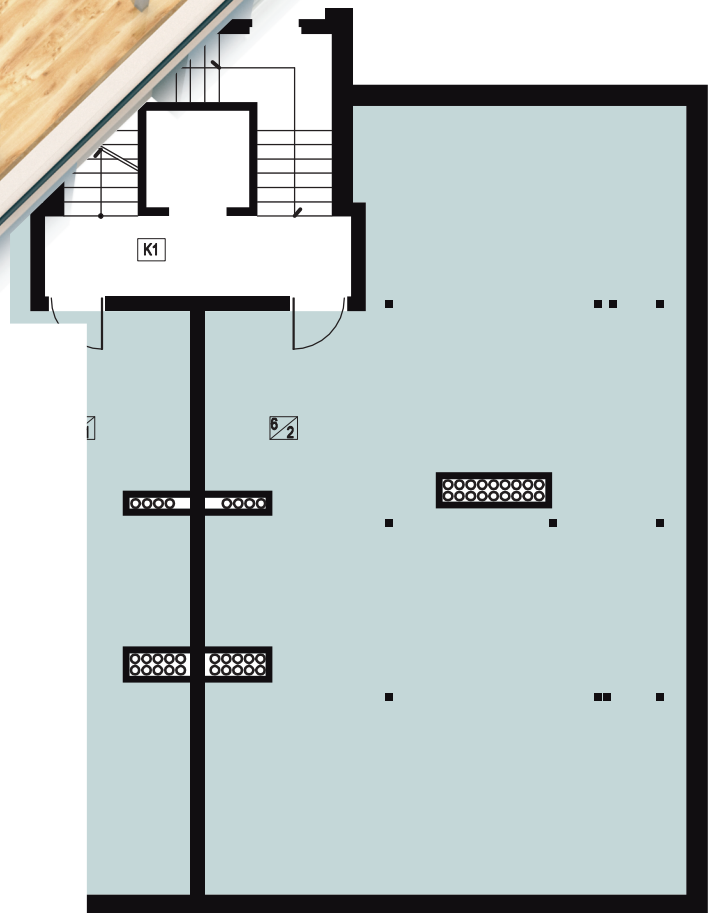


# CGK

## Poddasze lokal 2

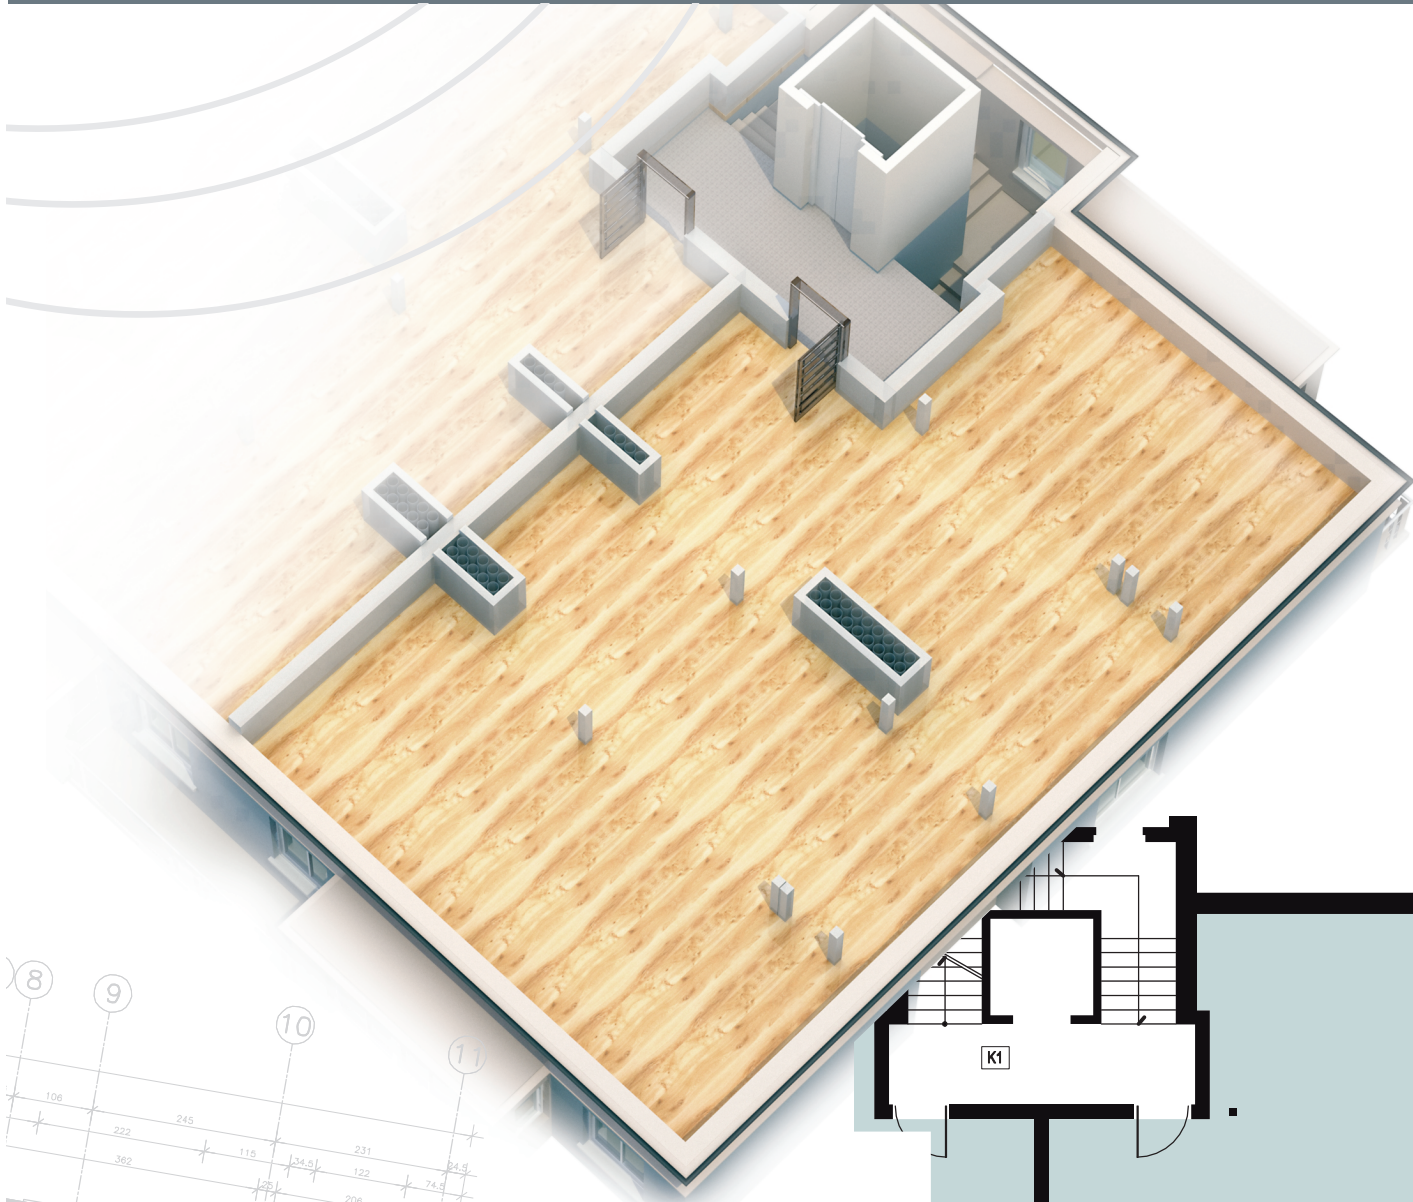

### ZESTAWIENIE POWIERZCHNI

LOKAL		POMIESZCZENIE		POWIERZCHNIA m <sup>2</sup>	
NR	NR	NAZWA	POMIESZCZENIE	CAŁOŚĆ	POSADZKA
2	6/2	strych 2	107,45	107,45	panele drewniane